


# BESTILLING AF SPECIALBRØNDE

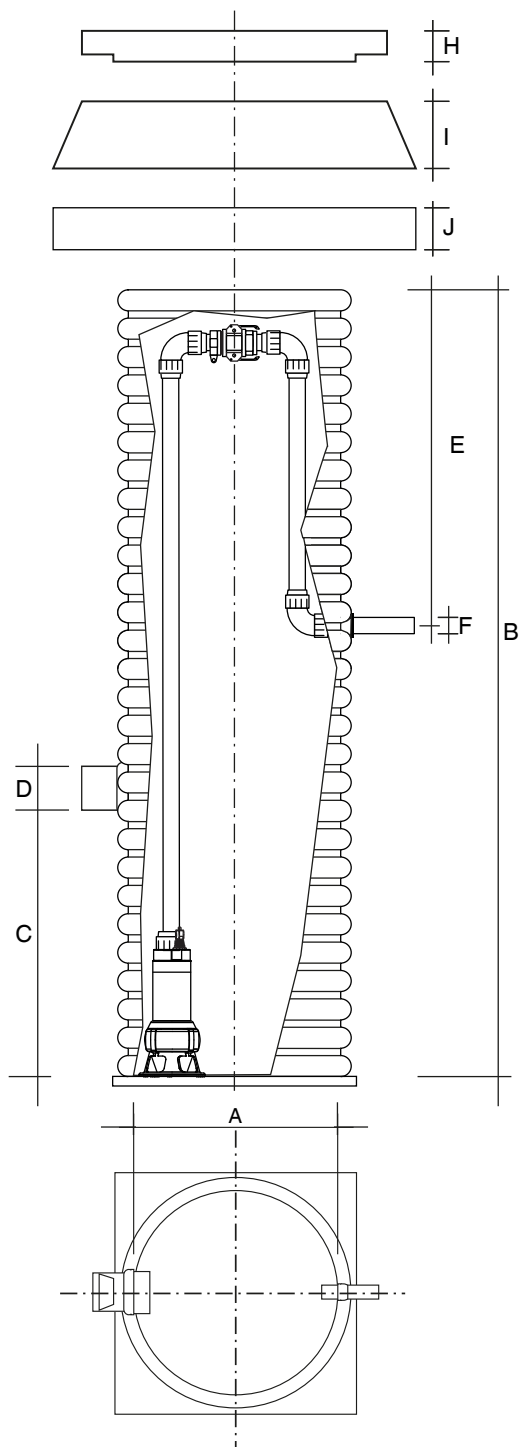

BRØND		
A	Diameter Ø	
B	Højde	
C	Indløb til bund	
D	Indløb (ikke monteret)	
E	Udløb/PE rørføring til center (std. 1 m)	
F	Udløb Ø	
TILBEHØR		
H	Dæksel / låg	
	Type	
	Dimension	
I	Kegle	
	Type	
	Dimension	
J	Topring	
	Type	
	Dimension	
PUMPE M.M.		
	Pumpetype	
	Styring	
	Niveauføler	
	Alarm type	
	Kontraventil	
	Skydeventil	

Firma	Firma nr.	Dato
Kontaktperson	Kontaktperson tlf.	Forv. svar dato
Projektnavn	Sælger initialer	

